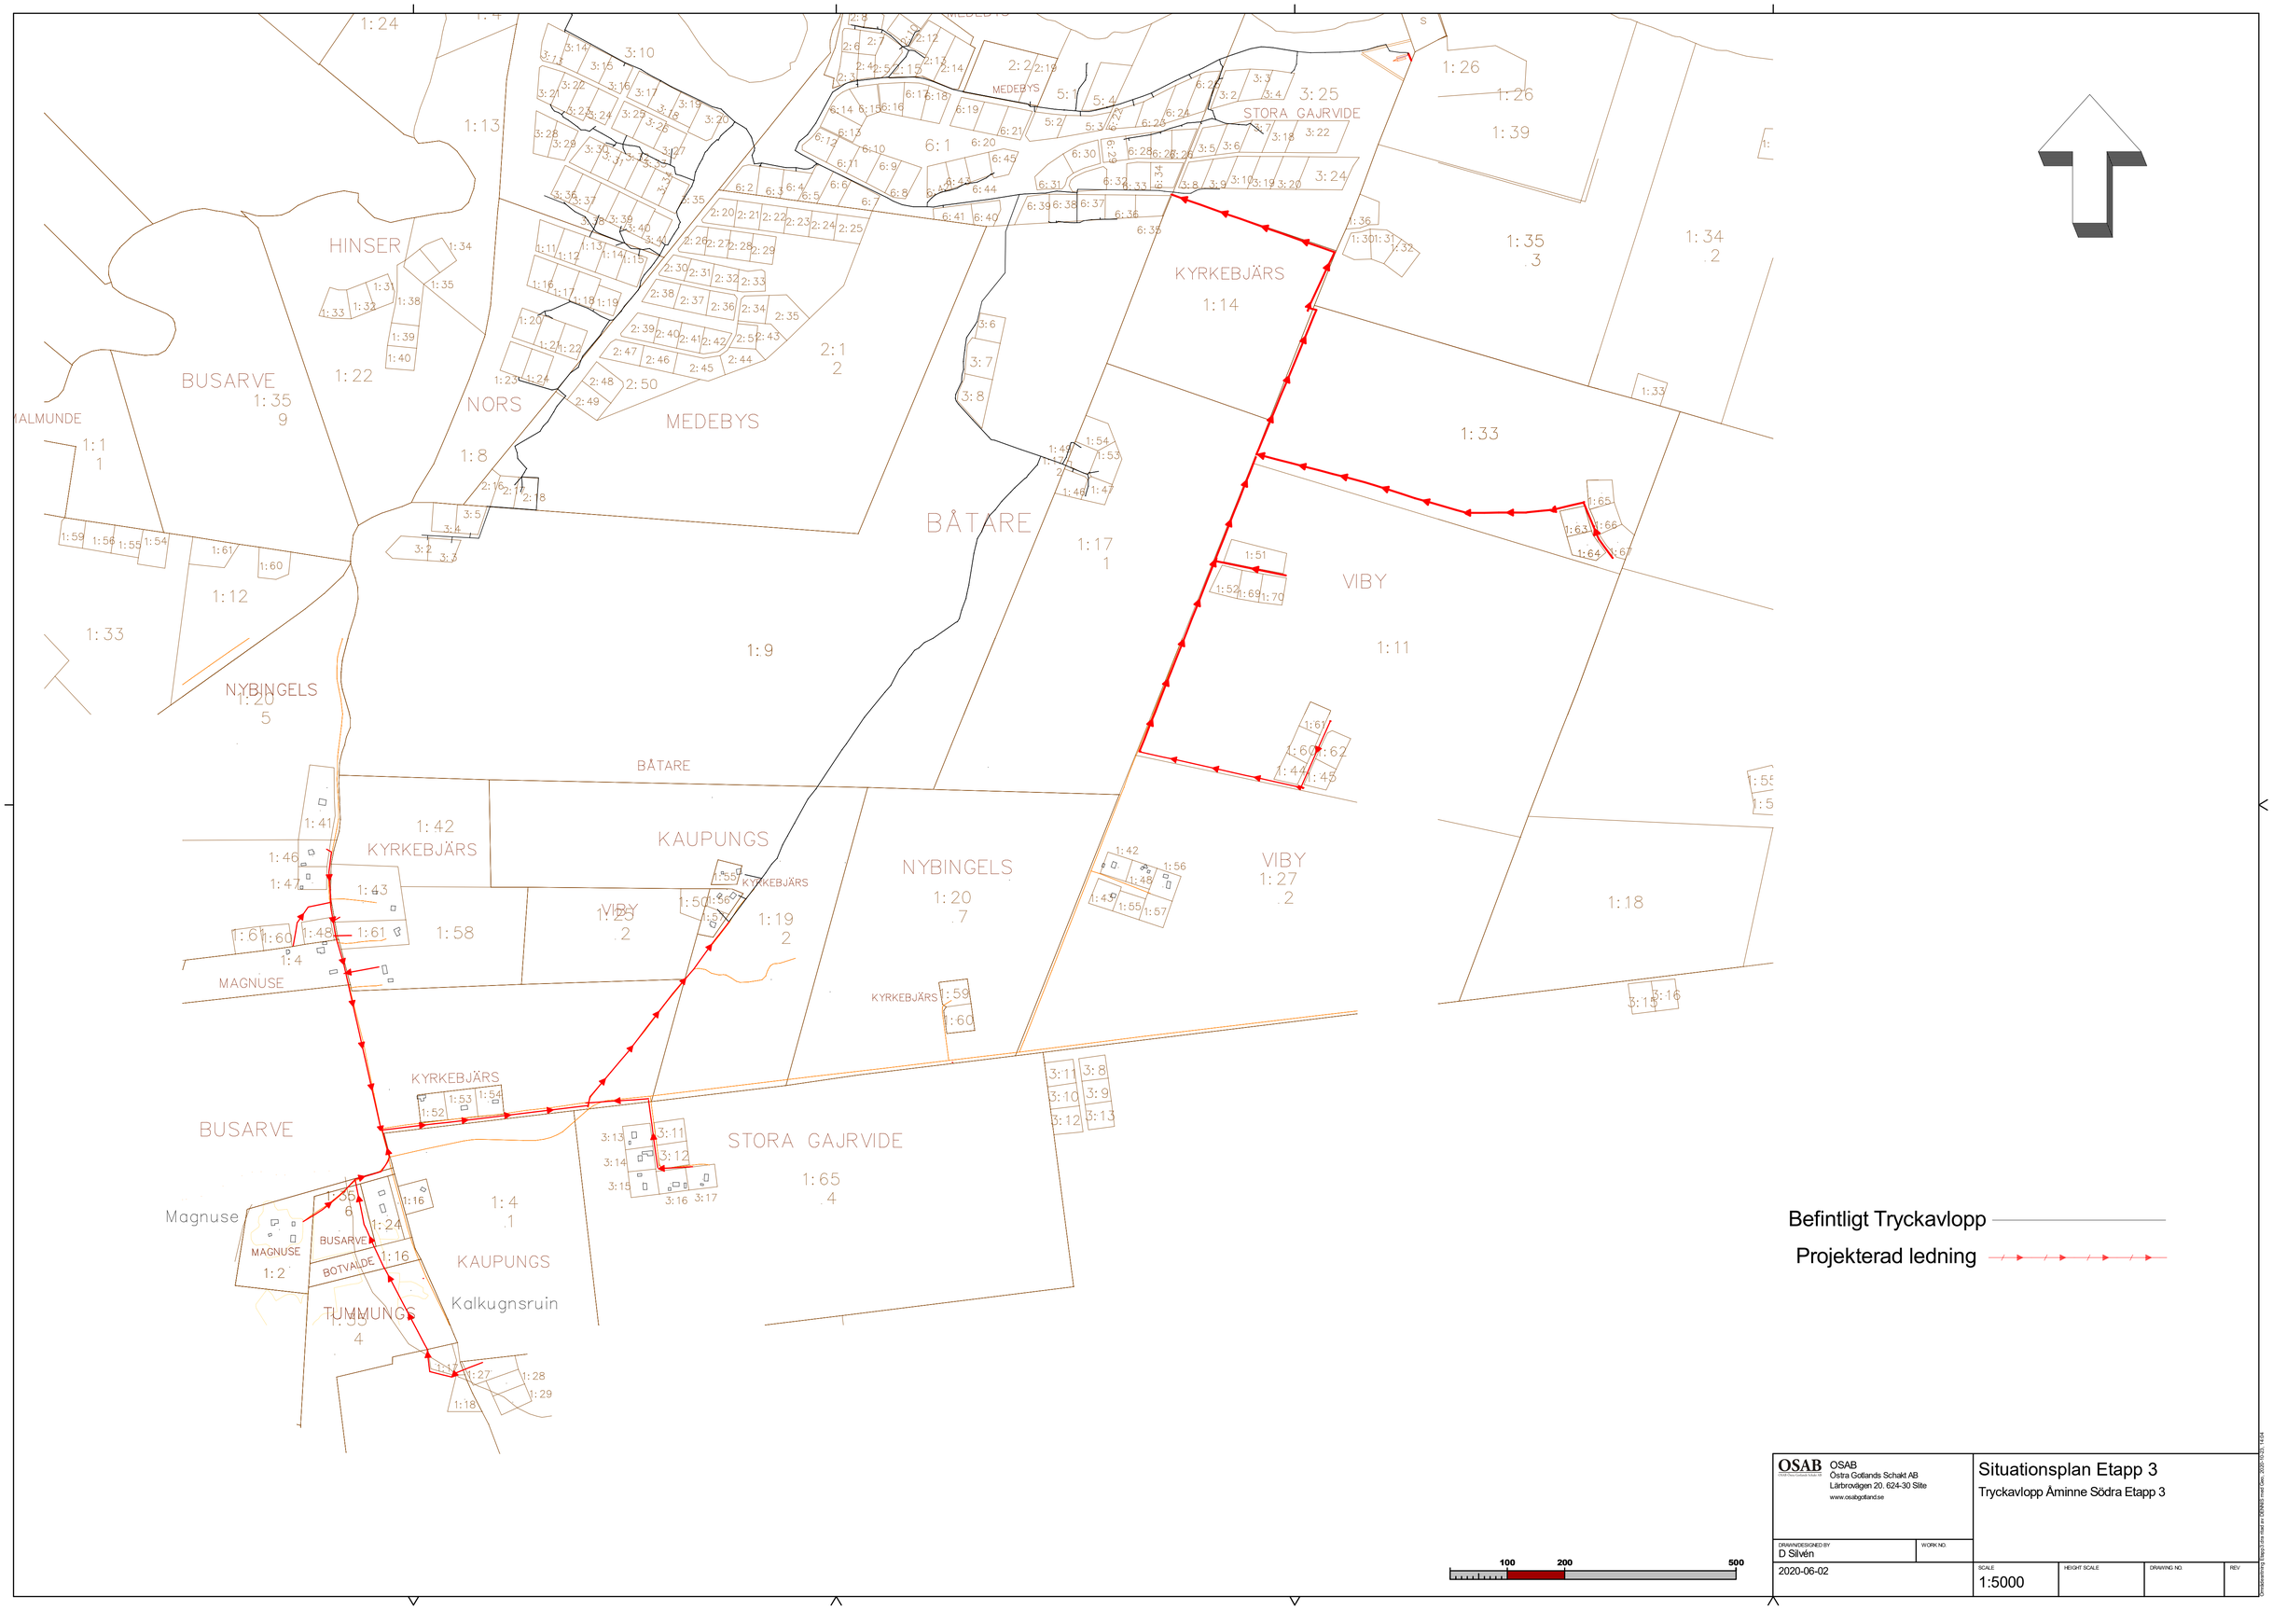

Befintligt Tryckavlopp

Projekterad ledning

OSAB Östra Gotlands Schakt AB Lärbrovägen 20. 624-30 Slite www.osabgotland.se		Situationsplan Etapp 3 Tryckavlopp Åminne Södra Etapp 3	
DRAWN/DESIGNED BY D Silvén	WORK NO.		
2020-06-02		SCALE 1:5000	HEIGHT SCALE
		DRAWING NO.	REV

Dokumentet tillhör OSAB och får ej kopieras eller användas utan skriftligt tillstånd.